

**ГРАФИЧЕСКОЕ ОПИСАНИЕ**  
местоположения границ публичного сервитута

Публичный сервитут в отношении земельных участков и (или) земель, в целях эксплуатации объекта электросетевого хозяйства: Кабельная линия 0,4 кВ от ТП №247 (ул.Школьная, 7а) на ж/д 7 по ул.Школьная  
(наименование объекта, местоположение границ которого описано (далее - объект))

Раздел 1

Сведения об объекте		
№ п/п	Характеристики объекта	Описание характеристик
1	2	3
1	Местоположение объекта	Саратовская область, Шиханы город
2	Площадь объекта +/- величина погрешности определения площади (Р+/- Дельта Р)	84 кв.м ± 3 кв.м
3	Иные характеристики объекта	Публичный сервитут устанавливается сроком на 49 лет в отношении земельных участков и (или) земель, в целях эксплуатации объекта электросетевого хозяйства: Кабельная линия 0,4 кВ от ТП №247 (ул.Школьная, 7а) на ж/д №7 по ул.Школьная . Обладатель публичного сервитута Общество с ограниченной ответственностью "Элтрейт" (ОГРН 1036405316694, ИНН 6453073230), адрес: Саратовская область, г. о. город Саратов, г. Саратов, пр-кт им. 50 лет Октября, д. 81, эл. адрес: office@eltreit.ru





Схема расположения границ публичного сервитута (обзорная схема)

Объект: Кабельная линия 0,4 кВ от ТП №247 (ул.Школьная, 7а) на ж/д №7 по ул.Школьная;  
Местоположение: Саратовская область, г.Шиханы, ул.Школьная, 7а;  
Использование: Эксплуатация Кабельной линии 0,4 кВ от ТП №247 (ул.Школьная, 7а) на ж/д №7 по ул.Школьная;  
Площадь: 84 кв. м.




Условные обозначения:  
— Граница кадастровых кварталов  
— Проектная граница публичного сервитута

Без масштаба

Раздел 4

Схема расположения границ публичного сервитута

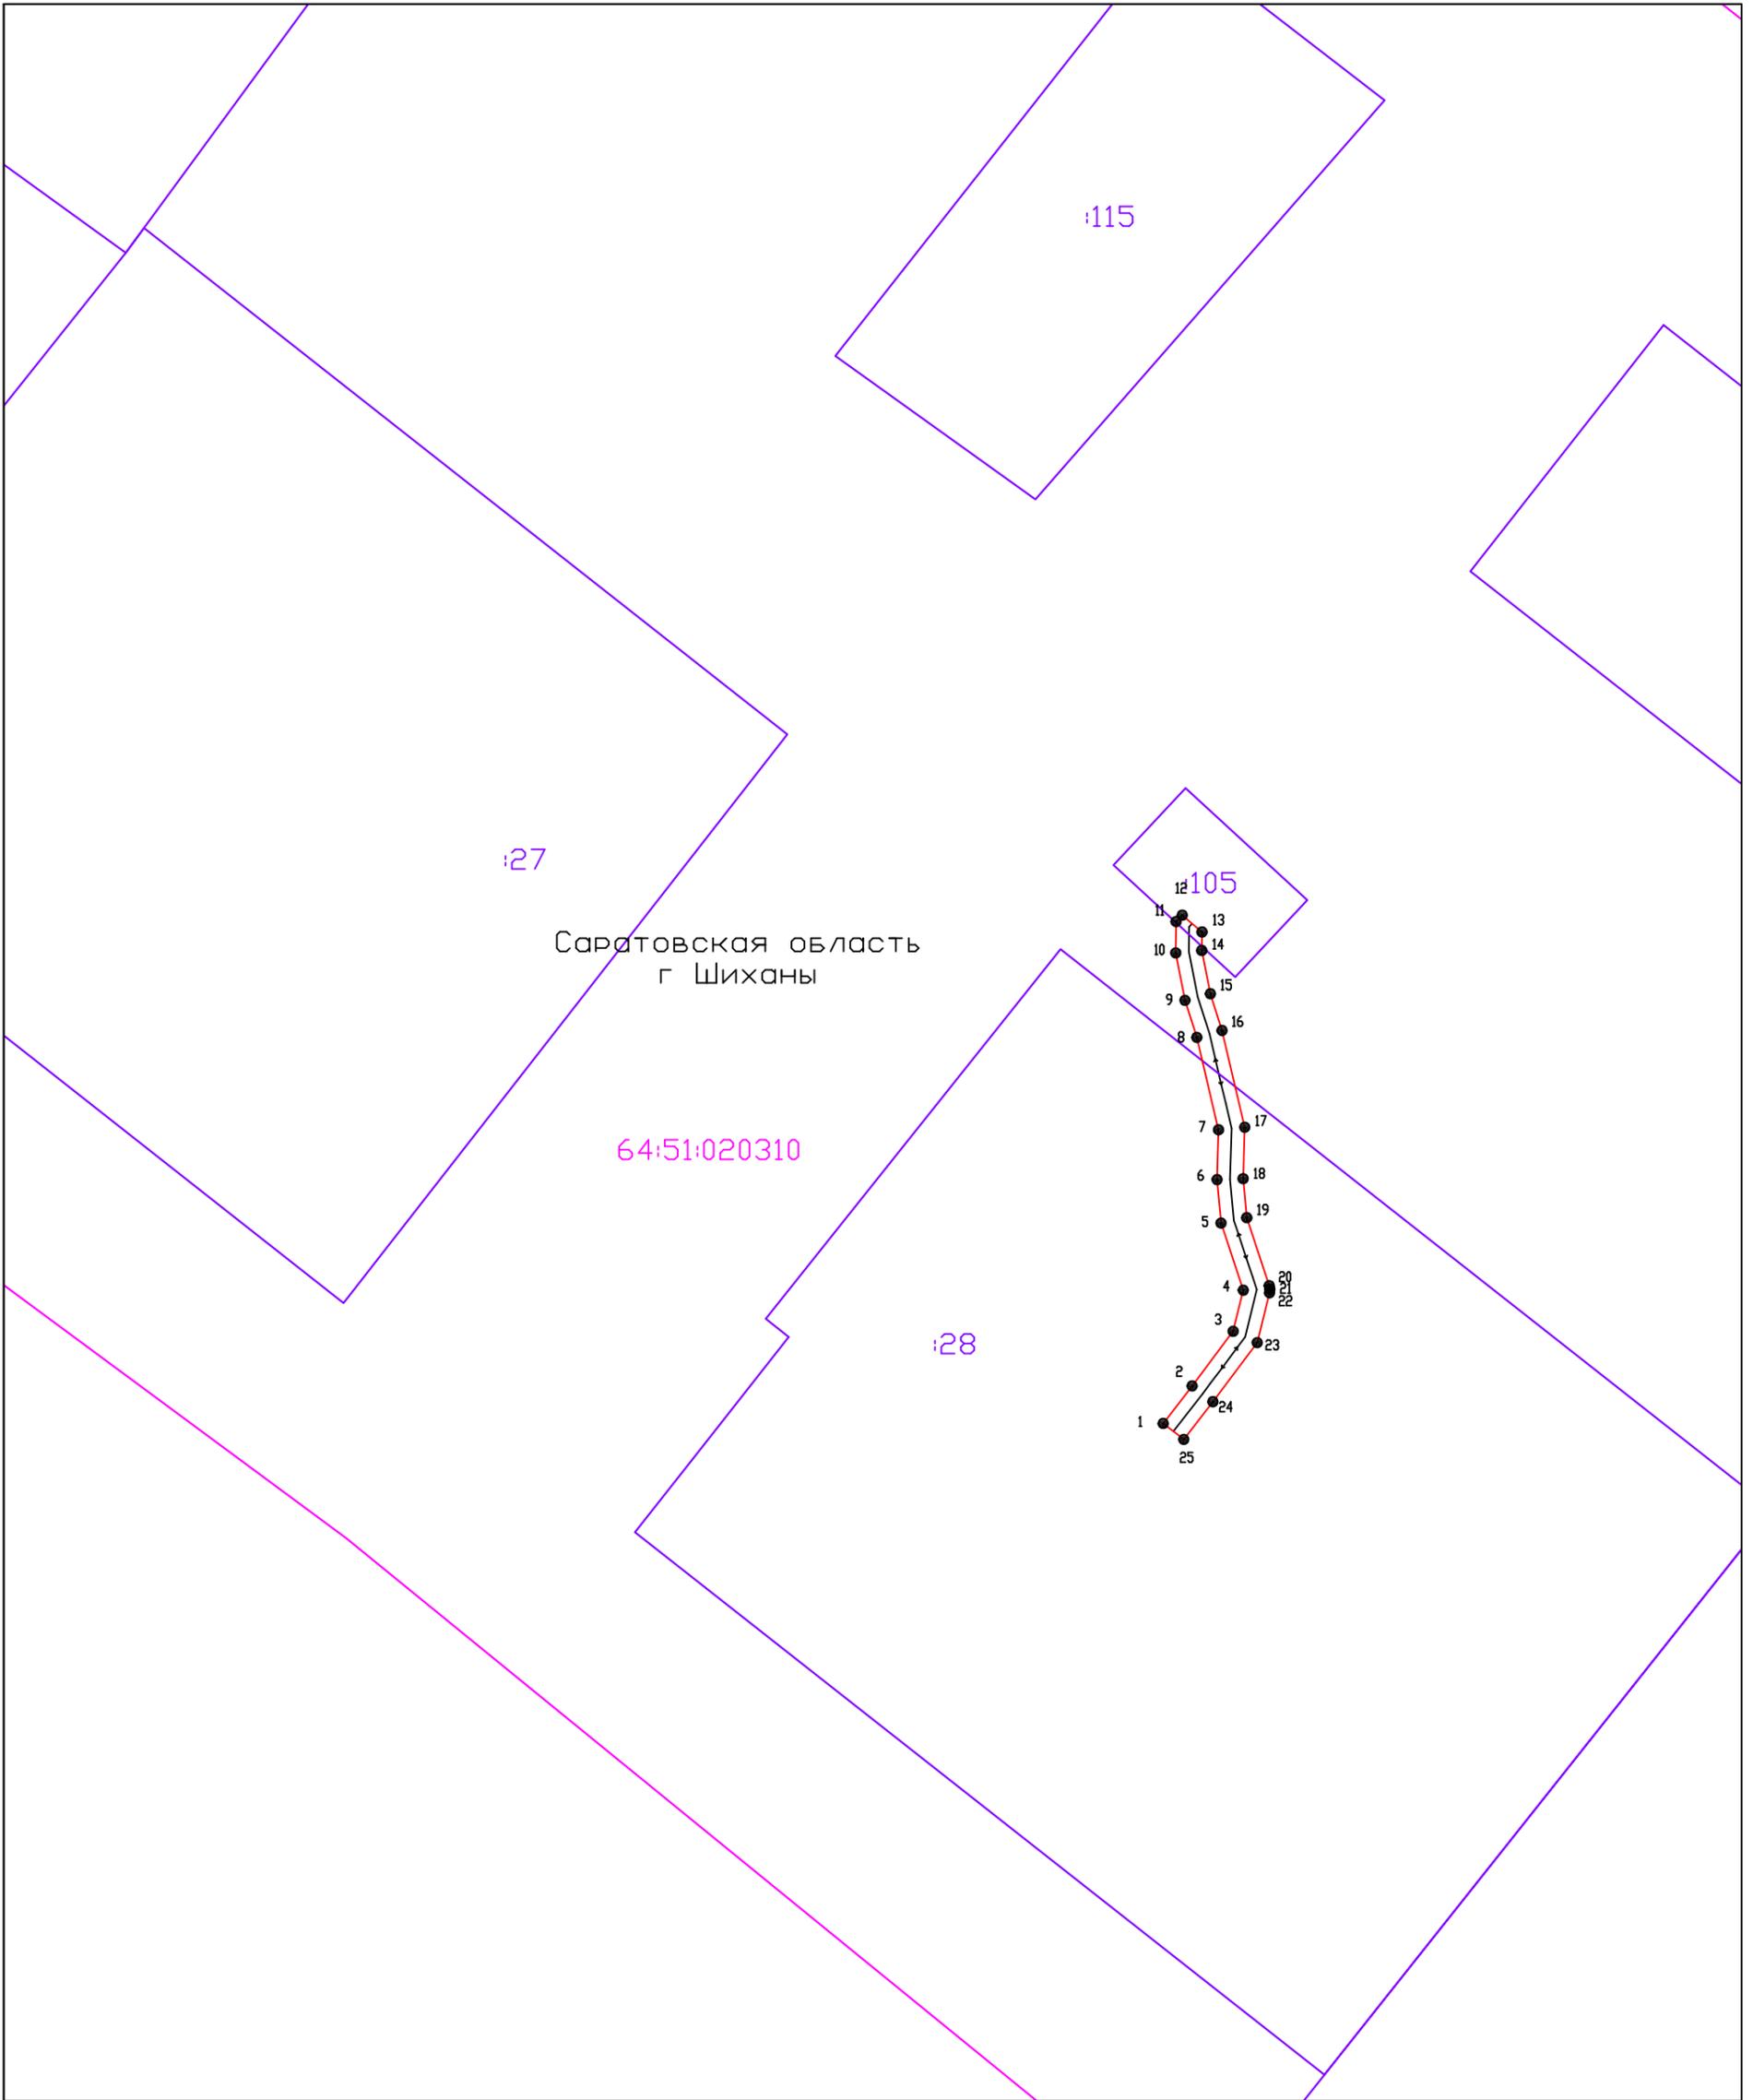

Условные обозначения

Масштаб 1:500

Система координат  
МСК 64, зона 2

- 1 ● Обозначение поворотной точки границы публичного сервитута;
- Проектируемая граница публичного сервитута;
- Обозначение границ кадастрового квартала по сведениям ЕГРН;
- 64:51:020310 Номер кадастрового квартала по сведениям ЕГРН;
- Обозначение границ земельных участков по сведениям ЕГРН;
- 36 Кадастровый номер земельных участков по сведениям ЕГРН;
- > Обозначение кабельной линии электропередачи - 0,4 кВ.